

ΕΦΗΜΕΡΙΣ ΤΗΣ ΚΥΒΕΡΝΗΣΕΩΣ
ΤΗΣ ΕΛΛΗΝΙΚΗΣ ΔΗΜΟΚΡΑΤΙΑΣ

ΑΘΗΝΑ 15 ΑΠΡΙΛΙΟΥ 1992	ΤΕΥΧΟΣ ΤΕΤΑΡΤΟ	ΑΡΙΘΜΟΣ ΦΥΛΛΟΥ 364

ΠΟΛΕΟΔΟΜΙΑ

ΑΠΟΦΑΣΕΙΣ

Αριθ. 50654/1578

Έγκριση γενικού πολεοδομικού σχεδίου (ΓΠΣ) του δήμου Πρέβεζας (Ν. Πρεβέζης).

Ο ΥΠΟΥΡΓΟΣ ΠΕΡΙΒΑΛΛΟΝΤΟΣ, ΧΩΡΟΤΑΞΙΑΣ ΚΑΙ ΔΗΜΟΣΙΩΝ ΕΡΓΩΝ

Έχοντας υπόψη:

1. Τις διατάξεις του άρθρου 3 του ν. 1337/1983 «Επέκταση πολεοδομικών σχεδίων, οικιστική ανάπτυξη και σχετικές ρυθμίσεις» (Α' 33).

2. Τις διατάξεις του άρθρου 23 παρ. 1 του ν. 1558/1985 «Κυβέρνηση και Κυβερνητικά Όργανα» (Α' 137).

3. Τις διατάξεις της παρ. 1 του άρθρου 19 του ν. 1849/1989 «Επέκταση και συμπλήρωση των στεγαστικών προγραμμάτων του Οργανισμού Εργατικής Κατοικίας και άλλες διατάξεις» (Α' 113).

4. Τις διατάξεις του άρθρου 41 του ν. 1975/1991 «Είσοδος – έξοδος, παραμονή, εργασία, απέλαση αλλοδαπών, διαδικασία αναγνώρισης αλλοδαπών προσφύγων και άλλες διατάξεις» (Α' 184).

5. Την 47309/1871/4.7.85 απόφαση του Υπουργού Χωροταξίας, Οικισμού και Περιβάλλοντος «Κίνηση της διαδικασίας σύνταξης του Γενικού Πολεοδομικού Σχεδίου Πρέβεζας Ν. Πρεβέζης» (ΦΕΚ 372/Δ).

6. Τα ΤΠ. οικ. 3680/4.9.85 και 3610/25.7.86 έγγραφα του ΤΠ και ΠΕ ν. Πρέβεζας προς τους αρμόδιους φορείς.

7. Το 506578/27.2.86 έγγραφο του ΕΟΤ.

8. Το 16292/4.12.85 έγγραφο του Υπουργείου Βιομηχανίας, Ενέργειας και Τεχνολογίας.

9. Το ΤΥ 4128/6.11.85 έγγραφο της Δ/νσης Τεχνικών Υπηρεσιών ν. Πρέβεζας.

10. Το 659/19.11.85 έγγραφο της Δ/νσης Πρωτοβάθμιας Εκπαίδευσης ν. Πρέβεζας.

11. Το ΥΓ/4183/16.10.85 έγγραφο του Τμήματος Υγιεινής ν. Πρέβεζας.

12. Το 727/11.11.85 έγγραφο της 6ης Εφορίας Νεωτέρων Μνημείων του Υπουργείου Πολιτισμού.

13. Το 6762/22.11.85 έγγραφο της Διεύθυνσης Γεωργίας ν. Πρέβεζας.

14. Το ΕΣ 11057/25.11.85 έγγραφο της Υπηρεσίας Προγραμματισμού ν. Πρέβεζας.

15. Το 4141/27.11.85 έγγραφο του ΤΠ.ΠΕ νομαρχίας Αιτωλοακαρνανίας.

16. Το 2845/22.11.85 έγγραφο της Δ/νσης Δευτεροβάθμιας Εκπαίδευσης ν. Πρέβεζας.

17. Το ΗΜ.Φ. 900/2218/12.12.86 έγγραφο της ΔΕΗ.

18. Τις 25/84 και 29/85 γνωμοδοτήσεις του δημοτικού συμβουλίου Πρεβέζης.

19. Τα 305/17.1.86 και 2106/16.10.86 έγγραφα της Δ/νσης Δασών.

20. Το γεγονός ότι οι υπόλοιποι φορείς δεν απάντησαν μέχρι σήμερα.

21. Την 4/88 γνωμοδότηση του Συμβουλίου Χωροταξίας, Οικισμού και Περιβάλλοντος ν. Πρέβεζας, αποφασίζουμε:

1. Εγκρίνεται το γενικό πολεοδομικό σχέδιο (ΓΠΣ) του δήμου Πρέβεζας (ν. Πρεβέζης), όπως τα όρια του προσδιορίζονται με κόκκινη γραμμή στο χάρτη Π.1.11 σε κλίμακα 1:5.000. Κυρίως το γενικό πολεοδομικό σχέδιο περιλαμβάνει.

Α1. Την πολεοδομική οργάνωση του οικισμού για προγραμματικό πληθυσμιακό μέγεθος για την επόμενη πενταετία 18.000 κατοίκων με:

2. Την επέκταση του σχεδίου πόλης σε εκτάσεις πυκνοδομημένες και αραιοδομημένες 120/Ηα περίπου και την δημιουργία 10 πολεοδομικών ενοτήτων όπως φαίνονται στο χάρτη Π.1.4–15 σε κλίμακα 1:5000 με μέση πυκνότητα και μέσο συντελεστή δόμησης ως εξής:

Πολεοδομική ενότητα	Μέση πυκνότητα κατ/Ηα	Μέσος Σ.Δ.
1. Κέντρο	137 (ατ/ΗΑ)	1.3
2. Αγ. Νικόλαος	145	1.6
3. Τραχωματικό	145	1.6
4. Ματζίρικα	145	1.6
5. Τσαβαλοχώρι	141	1.4
Γειτονιές εκτός τάφρου		
6. Λευκαδίτικα	117	0.8
7. Υδραγωγείο	117	0.8
8. Νοσοκομείο	117	0.8
9. Αγ. Ειρήνη	117	0.8
10. Βλάχικα	117	0.8

3. Τις χρήσεις γης όπως φαίνονται στον χάρτη Π.1.3.2 σε κλίμακα 1:10.000 και ειδικότερα:

α. Κεντρικές λειτουργίες της πόλης στο σημερινό εμπορικό κέντρο. Μικρά τοπικά κέντρα ανά γειτονιά.

β. Διοίκηση στο Φρούριο του Αγίου Ανδρέα και στην πολ/κή ενότητα «Αγία Ειρήνη».

γ. Πολιτιστικές δραστηριότητες στο Φρούριο του Αγ. Ανδρέα, στο Φρούριο του Αγ. Γεωργίου, στα Παλιοσάραγα, στον ανατολικό Προμαχώνα της Τάφρου και στο τζαμί. Επίσης χωροθετούνται κέντρα νεότητας στο «Πυροβολικό», στο Φρούριο Αγ. Ανδρέα και στην Κοκκινιά.

Εκτός δε της περιοχής γενικού πολεοδομικού σχεδίου χωροθετείται Αρχαιολογικό Μουσείο δυτικά των ΚΕΤΕ και χώρος για πολιτιστικές δραστηριότητες στο Φρούριο Φυλακών του Παντοκράτορα.

δ. Αστικό πράσινο στο χώρο δίπλα στα Ιαματικά Λουτρά μέχρι το Φρούριο του Αγ. Γεωργίου, στα Φρούρια Αγ. Ανδρέα, Αγ. Γεωργίου, στα Παλιοσάραγα, στο «Πυροβολικό» και στον Ανθόκηπο.

Επίσης χωροθετείται πάρκο στην Π.Ε. «Λευκαδίτικα» δυτικά του γηπέδου και πάρκο στην Π.Ε. Υδραγωγείου κατά μήκος του ρέματος «Καρυδά» σε συνδυασμό με πεζόδρομους.

Μικρότεροι χώροι αστικού πράσινου χωροθετούνται ανά Π.Ε. επέκτασης, αναθεώρησης.

ε. Εκτός περιοχής γενικού πολεοδομικού σχεδίου χωροθετούνται ένα Λύκειο στη θέση «Πόρος» δυτικά της Π.Ε. «Λευκαδίτικα» ένα γυμνάσιο νότια της Π.Ε. «Λευκαδίτικα» και ένα γυμνάσιο νότια της Π.Ε. «Αγ. Ειρήνη».

ζ. Χωροθετούνται ένα δημοτικό σχολείο και σχολείο για προβληματικά παιδιά στα «Λευκαδίτικα», ένα στην Π.Ε. «Νοσοκομείου» και ένα στην Π.Ε. «Υδραγωγείο».

η. Καθορίζονται χώροι νηπιαγωγείου στις γειτονιές εντός και εκτός τάφρου.

θ. Χωροθετούνται ένας βρεφονηπιακός σταθμός στο φρούριο του Αγ. Ανδρέα και από ένας βρεφονηπιακός σταθμός στις Π.Ε. Τραχωματικού, «Λευκαδίτικα» «Νοσοκομείου» και «Υδραγωγείου».

ι. Χωροθετούνται ΚΑΠΗ στο χώρο του ορυζόμυλου και εγκαταστάσεις και κτίρια κοινωνικής πρόνοιας στα «Παλιοσάραγα».

Εκτός γενικού πολεοδομικού σχεδίου χωροθετείται κέντρο υγείας – ΙΚΑ βόρεια του νοσοκομείου. Επίσης επεκτείνεται ο χώρος του Νοσοκομείου για χωροθέτηση Γηριατρικής κλινικής.

ια. Χωροθετούνται αθλητικές εγκατατάσεις στην Π.Ε. Υδραγωγείο. Εκτός γενικού πολεοδομικού σχεδίου χωροθετείται αθλητικός πυρήνας στα Βλάχικα και ναυταθλητικό κέντρο στο Καρνάγιο Μαργαρώνας.

ιβ. Μεταφέρεται το Νεκροταφείο σε έκταση ανατολικά του στρατοπέδου Κονκουρή εκτός γενικού πολεοδομικού σχεδίου.

ιγ. Δημιουργείται χώρος λαχαναγοράς εκτός περιοχής γενικού πολεοδομικού σχεδίου, στην ΒΙΠΕ. Στην ΒΙΠΕ προτείνεται επίσης η μεταφορά των εγκαταστάσεων των οπωροχηπευτικών συνεταιρισμών.

ιδ. Καθορίζεται η γενική κατοικία σαν κυρίαρχη χρήση εκτός από τις εργατικές κατοικίες Αγ. Γεωργίου, όπου η χρήση είναι αμιγής κατοικία.

4. Τη γενική εκτίμηση της χωρητικότητας του οικισμού σε κατοίκους και των αναγκών σε γη για κοινόχρηστους και κοινωφελείς χώρους όπως αναφέρονται στους πίνακες Α.11.2.1α και Α.11.6.

5. Τον καθορισμό ζωνών οικονομικών και θεσμικών κινήτρων και πολεοδομικών μηχανισμών όπως φαίνεται στο χάρτη Π.1.7 και Π.1.8, σε κλίμακα 1:10.000 και 1:5000 αντίστοιχα και ειδικότερα:

– Ζώνη ανάπλασης στη περιοχή των παρατάφριων και των παρακάστριων για την δημιουργία χώρων πρασίνου και χώρων για την αποκατάσταση των παραταφρίων οικιστών.

– Ζώνη κοινωνικού συντελεστή σε τμήματα των πολεοδομικών ενοτήτων «Λευκαδίτικα», «Υδραγωγείο», «Νοσοκομείο», και «Αγ. Ειρήνη».

– Εκτός γενικού πολεοδομικού σχεδίου ορίζεται: α) ζώνη περιβαλλοντικής εξυγίανσης και αναβάθμισης η περιοχή του πυρηνελαιουργείου του στρατοπέδου καυσίμων, του εκκοκιστηρίου Ε.Γ.Σ και των εγκαταστάσεων υγραερίου. β) Ζώνη περιβαλλοντικής εξυγίανσης και αναβάθμισης στην περιοχή του Παλιού Λατομείου.

γ) Ζωνη στεγαστικού προγράμματος σε έκταση νότια της Π.Ε. «Αγ. Ειρήνη».

Β. Τις προτάσεις για τη λήψη μέτρων για την προστασία του περιβάλλοντος με καθορισμό ζωνών όπως φαίνονται στο χάρτη Π.1.9. Ειδικότερα ορίζονται:

– Ζώνη προστασίας οικοσυστήματος ειδικού ενδιαφέροντος στα παράλια του Αμβρακικού.

– Ζώνη προστασίας οικοσυστήματος ειδικού ενδιαφέροντος στο Λούρο ποταμό και στις λιμνοθάλασσες μέχρι τον Αμβρακικό.

– Ζώνες προστασίας δασών.

– Ζώνη προστασίας χώρων ιστορικού ενδιαφέροντος στον Αρχαιολογικό χώρο της Νικόπολης.

– Ζώνη προστασίας αρχιτεκτονικών συνόλων ιατρικής και παραδοσιακής κληρονομιάς στην περιοχή του παραδοσιακού τομέα της πόλης της Πρέβεζας και στα Φρούρια Αγ.Ανδρέα, Αγ. Γεωργίου, Φυλακών του Παντοκράτορα, Ακτίου και του προμαχώνα της Τάφρου.

– Ζώνη προστασίας ακτών στην παραλιακή ζώνη του Ιονίου από το φρούριο των Φυλακών Παντοκράτορα μέχρι την Καστροσυκιά.

– Ειδική μελέτη φυτοτεχνικής διαμόρφωσης, αναβάθμισης και αξιοποίησης του παληού λατομείου του Αγ. Θωμά και της γύρω περιοχής του.

– Ζώνες προστασίας γεωργικής γης υψηλής παραγωγικότητας.

Γ. Τις προτάσεις για τα απαραίτητα έργα και μελέτες δικτύων υποδομής όπως φαίνονται στους χάρτες Π.2.1.2, Π.2.1.1., Π.2.2.2., Π.2.3.2., Π.2.4.2., 2.72 σε κλίμακα 1:5.000 και 1:25.000 και ειδικότερα:

α) Οδικό δίκτυο.

– Δημιουργία περιμετρικού δακτυλίου που περιβάλλει τις Π.Ε. «Λευκαδίτικα», «Υδραγωγείο» και Αγ. Ειρήνη.

– Είσοδος της εθνικής οδού Ηγουμενίτσα – Πρέβεζα με δύο κλάδους ένα από Παντοκράτορα και ένα από ΒΙΠΕ.

– Καθορίζονται: περιμετρικός δρόμος παράλληλα με τη περιφερειακή τάφρο, αρτηρίες, πεζόδρομοι και χώροι στάθμευσης διάσπαρτα στον οικισμό.

Επίσης ορίζεται χώρος στάθμευσης σε τμήμα του λιμανιού βόρεια από την πλατεία Ανδρούτσου.

Προβλέπεται σιδηροδρομική σύνδεση της Πρέβεζας με Ηγουμενίτσα και Άρτα – Τρίκαλα.

β) Δίκτυο ύδρευσης

Επεκτείνεται και βελτιώνεται το υπάρχον δίκτυο.

γ) Δίκτυο αποχέτευσης ομβρίων και ακαθάρτων.

Δημιουργείται δίκτυο ομβρίων και ακαθάρτων στην έκταση του γενικού πολεοδομικού σχεδίου, σύμφωνα με την ειδική μελέτη που έχει ήδη εγκριθεί.

Καθορίζεται θέση εγκατάστασης βιολογικού καθαρισμού στην ΒΙΠΕ και αγωγός αποχέτευσης λυμάτων από την ΒΙΠΕ στο Ιόνιο.

δ) Ενεργειακό και τηλεπικοινωνιακό σύστημα.

– Κατασκευή περιφερειακών υποσταθμών για την κάλυψη των αναγκών σε ηλεκτρική ενέργεια.

Δ. Τις προτάσεις για την ασφάλεια – πυροπροστασία του οικισμού από θεομηνίες – πυρκαγιές – σεισμούς, όπως φαίνονται στο χάρτη Π.3.1.2, 3.2, 3.3 σε κλίμακα 1:5.000 και ειδικότερα:

– Διατήρηση των υπαρχόντων σημείων υδροληψίας και δημιουργία νέων τόσο μέσα στον υπάρχοντα οικισμό όσο και στην επέκταση.

– Καθορισμός χώρων συγκέντρωσης του πληθυσμού σε περίπτωση θεομηνιών.

Ε. Αντίτυπα των παραπάνω έντεκα (11) πρωτοτύπων χαρτών και δύο (2) πινάκων που θεωρήθηκαν από τον Προϊστάμενο της Δ/νσης Τοπογραφικών Εφαρμογών με την 50654/1992 πράξη του δημοσιεύονται σε φωτοσμίκρυνση με την παρούσα απόφαση.

ΣΤ. Εντός της περιοχής του γενικού πολεοδομικού σχεδίου και ειδικότερα στις εκτός σχεδίου περιοχές που περιλαμβάνονται σ' αυτό, οικοδομικές άδειες που έχουν εκδοθεί μετις προγενέστερα ισχύουσες διατάξεις ή έχει υποβληθεί στην αρμόδια πολεοδομική αρχή ο πλήρης φάκελλος με τα απαραίτητα για την έκδοση της οικοδομικής άδειας στοιχεία, μέχρι την ημερομηνία δημοσίευσης της παρούσας απόφασης, εκτελούνται όπως εκδόθηκαν ή εκδίδονται βάσει των υποβληθέντων στοιχείων σε συνδυασμό με τις διατάξεις του ν. 1577/1985 (ΦΕΚ 210/Α).

2. Η ισχύς της παρούσας απόφασης αρχίζει από την 16.11.1988 ημέρα δημοσίευσης της 77056/4271/26.10.88 απόφασης Υπουργού Περιβάλλοντος Χωροταξίας και Δημοσίων Έργων (Δ' 818).

Η απόφαση αυτή να δημοσιευθεί στην Εφημερίδα της Κυβερνήσεως.

Αθήνα, 6 Μαρτίου 1992

Ο ΥΠΟΥΡΓΟΣ

ΑΧΙΛΛΕΑΣ ΚΑΡΑΜΑΝΛΗΣ

ΠΙΝΑΚΑΣ Α-11,6. : ΧΩΡΗΤΙΚΟΤΗΤΑ ΠΟΛΕΟΔΟΜΙΚΩΝ ΕΝΟΤΗΤΩΝ (σε κατοίκους) 1987

ΝΟΜΑΡΧΙΑΚΟ ΣΥΜΒΟΥΛΙΟ Υ.Χ.Ο.Π. Ν. ΠΡΕΒΕΖΗΣ
Αριθ. Πράκ. 4-2/29-3-1988
Εγκρίνεται: εν όλω ΝΑΙ, εν μέρει —
Ο Γραμματέας του Συμβουλίου
Παύλος Κωνσταντής
Εργοδηγός Α'

ΕΛΛΗΝΙΚΗ ΔΗΜΟΚΡΑΤΙΑ Υ.Χ.Ο.Π. Ν. ΠΡΕΒΕΖΗΣ


	Πληθυσμός Πολεοδ/κής Ενότητας 81 (κατ.) *	Έκταση Πολεοδομ. Ενότητας (Ηα)	Μέσος Σ.Δ Πολεοδ. Ενότητας (Κάσει πρότ)	Σταθερότυπο ωφελ. επιφ κατοικίας (μ²/κατ.)	Σταθ/πο γης για κοιν.+τεχν υποδ(μ²/κατ)	Πυκνότητα Πολεοδ.Ενότ. (επιτρεπ.) (κατ./Ηα)	Βαθμός κορεσμού	Συνολική Χωρητικότ. Πολ.Ενότ. (κατ.)	Απομείν. Χωρητ. κατά Πολ. Ενότ. (κατ)
	(1)	(2)	(3)	(4)	(5)	(6)	(7)	(8)	(9)
	p	ε	σ	k	u **	$d=\frac{\sigma}{k+u\sigma}10^4$ **	λ	c=εdλ	c'=c-p
Πολεοδομική Ενότητα 1 Εντός Τάφρου & Εντός Σχεδίου	11.420 (12.600)*	118	1,51	36	45	144,93	0,65	11.116	- 1.484
" " 2 Εκτός Τάφρου & Εκτός Σχεδίου	2.800 (3.400)*	55	0,60	30	48	102,04	0,65	3.648	+ 248
								ΥΠΟΛΕΙΠΟΝΤΑΙ:	- 1.236
Σύνολο Πολεοδ. Ενοτήτων	14.220 (16.000)*	173						14.764	- 1.236
Ζώνη κεντρικών λειτουργιών		~5							
Σύνολο οικισμού	Ως το σύνολο πολεοδομικών ενοτήτων								

* Ενώ στις αρχικές προδιαγραφές (απ' όπου και το έντυπο) η υπάρχουσα πυκνότητα υπολογίζεται με τον πληθυσμό του 1981 που χρησιμοποιείται και γιά τη χωρητικότητα, στις εν συνεχεία οδηγίες και διευκρινίσεις υπολογίζεται με τον πληθυσμό του 1987. Αυτός σημειώνεται στην παρένθεση και χρησιμοποιήθηκε στους υπολογισμούς.

** Υπάρχει σύγχιση συμβολισμών, το u αναφέρεται αλλού σαν υ και έτσι το χρησιμοποιήσαμε στα προηγούμενα

ΠΗΓΕΣ: Αναλυτική περιγραφή τρόπου σύνταξης του πίνακα στις προδιαγραφές (Θέμα Α-11.6)

42

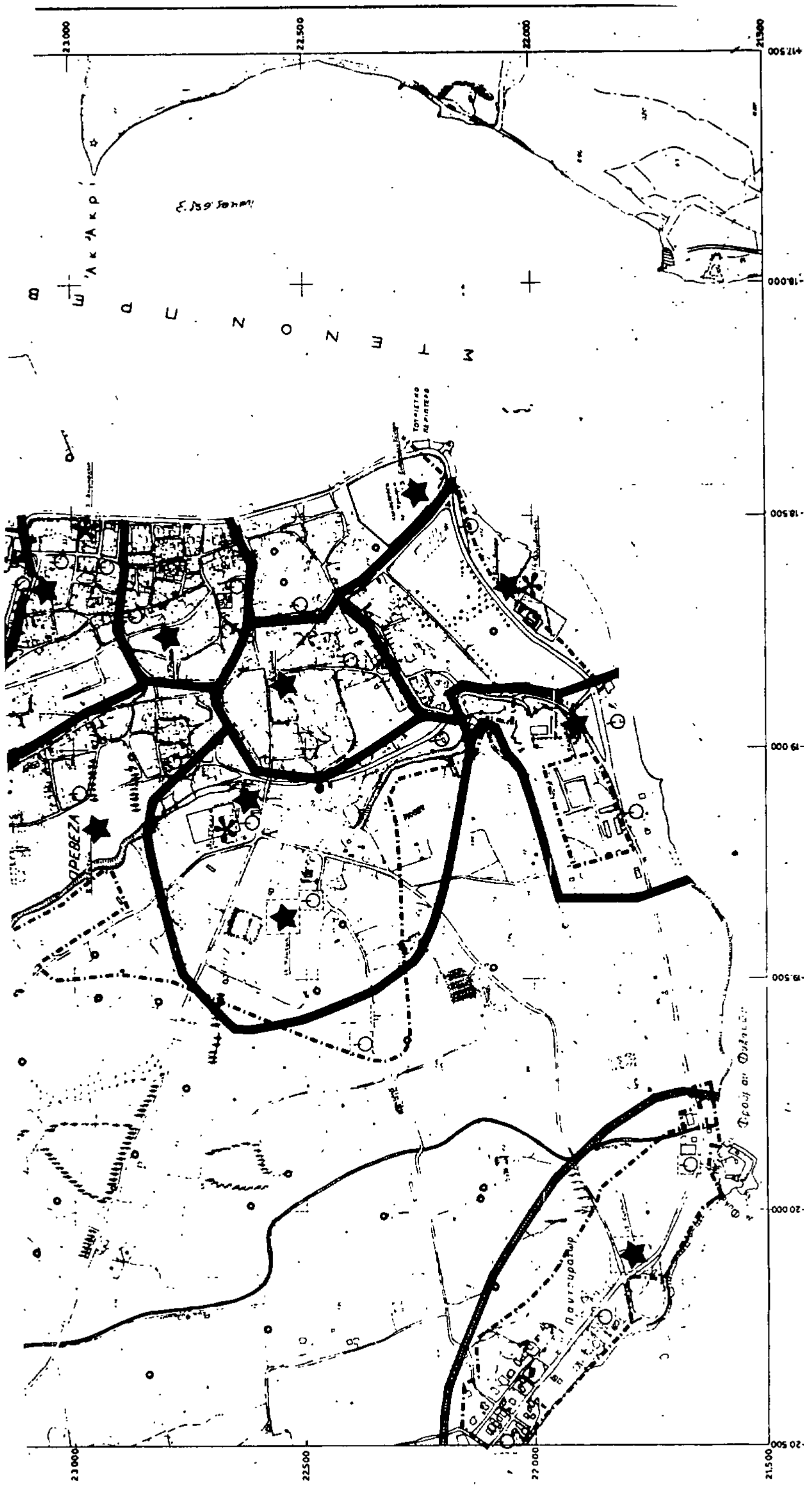

ΞΠΑ 32·84

ΓΕΝΙΚΟ ΠΟΛΕΟΔΟΜΙΚΟ ΣΧΕΔΙΟ

ΚΕΝΤΡΟΝ ΦΧ 1:100 000 ΠΡΕΒΕΖΑ-ΒΟΝΙΤΣΑ-ΑΜΦΙΛΟΧΙΑ

ΗΜΕΡΟΜΗΝΙΑ ΦΩΤΟΛΗΨΙΑΣ 1978

ΔΙΑΝΟΜΗ ΠΙΝΑΚΙΔΩΝ

Κεντρο ΦΧ ΠΡΕΒΕΖΑ

Κεντρο ΦΧ ΑΡΤΑ

ΟΜΑΔΑ ΜΕΛΕΤΗΣ

Δουλη Μαρια

Λιακοπουλος Κωστας

Μιληση Μαργαριτα

Ξανθοπουλος Κωστας

Καραγιαννακη Α τοπογραφος

Λεγακις Α περιβαλλοντολογος

Μαναηλογλου Ι γεωτεχνικος

Μαστορακης Δ μηχανολογος

Μητσιος Γ υδραυλικος

Μπανελης Θ συγκοινωνιολογος

Ντουσκος Π οικονομολογος

ΑΣΦΑΛΕΙΑ - ΠΡΟΣΤΑΣΙΑ

ΠΥΡΟΠΡΟΣΤΑΣΙΑ

ΣΕΙΣΜΟΣ - ΘΕΟΜΗΝΙΕΣ

ΧΑΡΤΗΣ Π-3.1.2 Π-3.2-Π-3.3

ΚΛΙΜΑΚΑ 1:5.000

ΠΡΕΒΕΖΑ

ΜΑΙΟΣ 1984 | ΝΟΜΟΣ ΠΡΕΒΕΖΑΣ

ΠΑΡΑΤΗΡΗΣΕΙΣ

ΥΠΟΜΝΗΜΑ



23 000
22 500
22 000
21 500
-20 500
-20 000
-19 500
-19 000
-18 500
-18 000
-17 500
Στενό Πρεβέζης

ΥΠΟΜΝΗΜΑ

Ορια Δημων και Κοινοτητων
Municipality and community limits

Ορια σχεδιου πολης 1987
Town-plan boundaries 1987

Π-2.6.2 ΓΠΣ

Πρωτευον εναεριο δικτυο επι κυκλικων στυλων
Main aerial circuit on cylindrical poles

Πρωτευον υπογειο δικτυο
Main underground circuit

Υποσταθμοι Δ Ε Η
Secondary stations of Δ Η

Σταθμος μετασχηματισμου
Transformation station

Σταθμος ζευξεως
Merging station

Σταθμος παραγωγης ηλιακης ενεργειας
Solar energy producing station

Π-2.7.2 ΓΠΣ

Εναερια τηλεφωνικη γραμμη
Aerial telephone line

Υπογεια τηλεφωνικη γραμμη
Underground telephone line

Κεντρο τηλεπικοινωνιων
Telecommunication centre

Τηλεοπτικος πομπος
Television trasmitter

Ραδιοφωνικος πομπος
Radio trasmitter

Ραδιοτηλεοπτικος πομπος
Radiotelevision transmitter

Υπηρεσιες Ο.Τ.Ε
Telecommunication services

Γ. 50654/92
έγκρισης γενικού πολεοδομικού σχεδίου (Γ.Π.Σ.) του δήμου Πρέβεζας (ν. Πρέβεζας)

6 Μαρτίου 1992
ΔΙΕΥΘΥΝΤΗΣ
Γ. ΑΠΟΣΤΟΛΑΤΟΣ

ΠΑΡΑΤΗΡΗΣΕΙΣ

Ε.Π.Α
82-84

ΓΕΝΙΚΟ ΠΟΛΕΟΔΟΜΙΚΟ ΣΧΕΔΙΟ

ΚΕΝΤΡΟΝ ΦΧ 1:100 000
ΠΡΕΒΕΖΑ-ΒΟΝΙΤΣΑ-ΑΜΦΙΛΟΧΙΑ
Φ - 38°45
Λ - -2°45 ΑΠΟ ΑΘΗΝΑ

ΗΜΕΡΟΜΗΝΙΑ ΦΩΤΟΛΗΨΙΑΣ
1978
1980 5155.1
1981 5145.7 5144.8

ΔΙΑΝΟΜΗ ΠΙΝΑΚΙΔΩΝ

Κεντρο ΦΧ ΑΡΤΑ
Κεντρο ΦΧ ΠΡΕΒΕΖΑ
1 2 3 4
5146.8 5145.7 5156.2 5156.4 5156.8 5155.8

ΟΜΑΔΑ ΜΕΛΕΤΗΣ

Δουλη	Μαρια		
Διακοπουλος	Κωστας		
Μιληση	Μαργαριτα		
Ξανθοπουλος	Κωστας		
Καραγιαννακη	Α	τοπογραφος	
Λεγακις	Α	περιβαλλοντολογος	
Μαναηλογλου	Ι	γεωτεχνικος	
Μαστορακης	Δ	μηχανολογος	
Μητσιος	Γ	υδραυλικος	
Μπουγλης	Θ	συγκοινωνιολογος	
Ντουσκος	Π	οικονομολογος	

ΤΕΧΝΙΚΗ ΥΠΟΔΟΜΗ
ΧΑΡΤΗΣ
Π-2.6.2 ΟΙΚΙΣΜΟΣ ΕΝΕΡΓΕΙΑΚΟ ΣΥΣΤΗΜΑ
Π-2.7.2 ΤΗΛΕΠΙΚΟΙΝΩΝΙΑΚΟ ΣΥΣΤΗΜΑ

ΚΛΙΜΑΚΑ 1:5 000
ΜΑΙΟΣ 1984

ΠΡΕΒΕΖΑ
ΝΟΜΟΣ ΠΡΕΒΕΖΑΣ



23 500
24.000
24.500
25 000
25.500
26.000
20.500
20.00
19.500
19.000
18.500
18.00
Ε Ζ Η Μ Σ

ΥΠΟΜΝΗΜΑ

Ορια Δημων και Κοινοτητων
Municipality and community limits

Ορια σχεδιου πολης 1987
Town-plan boundaries 1987

Περιοχη εξυπηρετησης με βοθρους
Area served by cesspools

Βασικοι αγωγοι ακαθαρτων
Skeleton sanitary sewers

Σημειο εκβολης ακαθαρτων
End of sanitary sewer outfall

Αντλιοστασιο
Pumping station

Βασικοι αγωγοι παντορροικου δικτυου
Skeleton sewers of combined system

Εγκαταστασεις επεξεργασιας λυματων
Sewage treatment plant

Γ 50654/92
Εγκρίσεις μελετών πολεοδομικού σχεδίου (ΓΠΣ) του δήμου Πρέβεζας (ν. Πρέβεζας)

6 Μαρτίου 1992
ΔΙΕΥΘΥΝΤΗΣ
Γ. Αποστολάτος

ΠΑΡΑΤΗΡΗΣΕΙΣ

Ε.Π.Α 82-84

ΓΕΝΙΚΟ ΠΟΛΕΟΔΟΜΙΚΟ ΣΧΕΔΙΟ

ΚΕΝΤΡΟΝ ΦΧ 1 100 000
ΠΡΕΒΕΖΑ-ΒΟΝΙΤΣΑ-ΑΜΦΙΛΟΧΙΑ
Φ -38°45
Λ - -2°45' ΑΠΟ ΑΘΗΝΑ

ΗΜΕΡΟΜΗΝΙΑ ΦΩΤΟΛΗΨΙΑΣ
1978
1980 5155.1
1981 5145.7 5144.8

ΔΙΑΝΟΜΗ ΠΙΝΑΚΙΔΩΝ

Κεντρο ΦΧ ΠΡΕΒΕΖΑ — Κεντρο ΦΧ ΑΡΤΑ — 5144.8, 5145.7, 5154.2, 5155.1, 5154.4, 5155.4, 5154.6, 5165.5 — 1, 2, 3, 4

ΟΜΑΔΑ ΜΕΛΕΤΗΣ

Δουλη	Μαρια	
Διακοπουλος	Κωστας	
Μιληση	Μαργαριτα	
Ξανθοπουλος	Κωστας	
Καραγιαννακη	Α	τοπογραφος
Λεγακις	Α	περιβαλλοντολογος
Μοναηλογλου	Γ	γεωτεχνικος
Μαστορακης	Δ	μηχανολογος
Μητσιος	Ι	υδραυλικος
Μπονελης	Θ	συγκοινωνιολογος
Ντουσκος	Π	οικονομολογος


ΤΕΧΝΙΚΗ ΥΠΟΔΟΜΗ

ΧΑΡΤΗΣ
Π-2.3.2 ΑΠΟΧΕΤΕΥΣΗ ΟΜΒΡΙΩΝ
Π-2.4.2 ΑΠΟΧΕΤΕΥΣΗ ΑΚΑΘΑΡΤΩΝ

ΚΛΙΜΑΚΑ 1 : 5 000
ΜΑΙΟΣ 1984

ΠΡΕΒΕΖΑ

ΝΟΜΟΣ ΠΡΕΒΕΖΑΣ

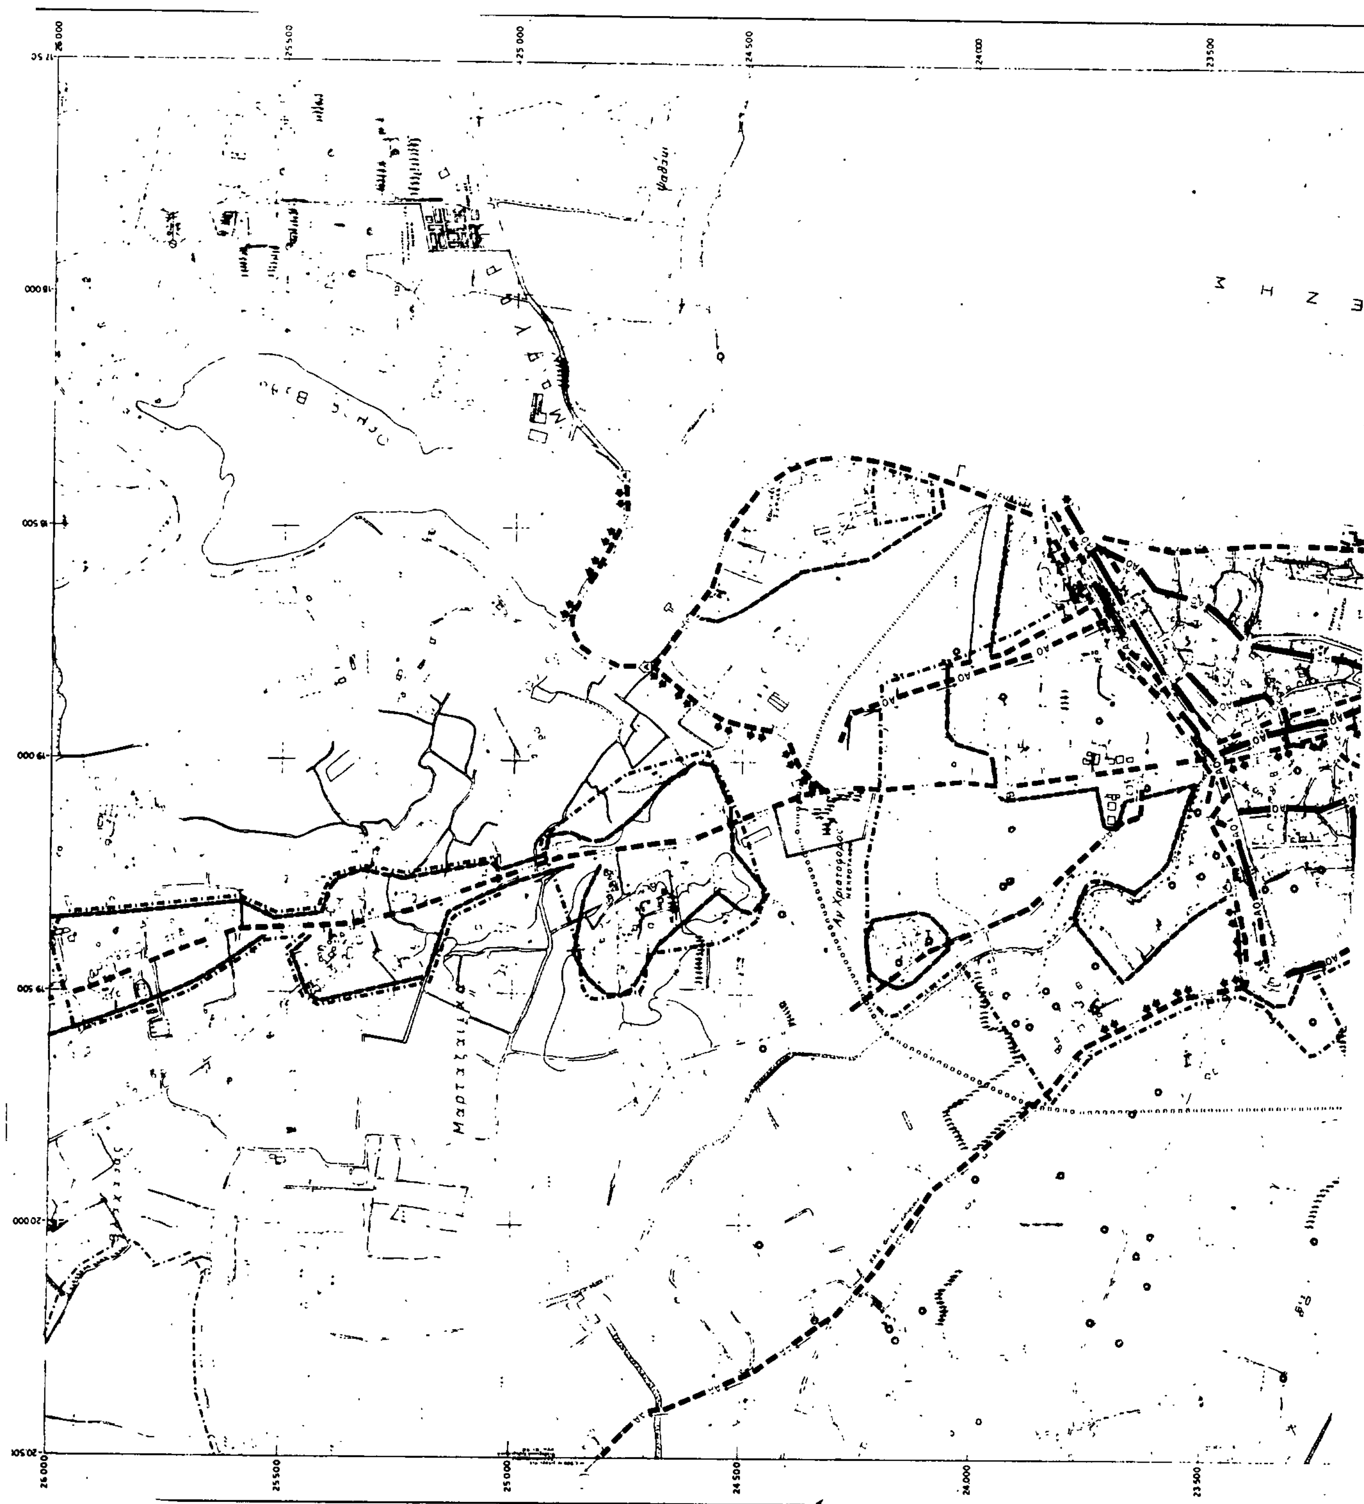

ΥΠΟΜΝΗΜΑ

- Ορια Δήμων και Κοινοτήτων — Municipality and community limits
- Ορια σχεδίου πόλης 1987 — Townplan boundaries
- Ορια περιοχής δικτύου υδρευσης κατα υψομετρικές ζώνες — Limits of supply area according to pumping levels
- Κύριοι αγωγοί — Main conduits
- Free flow
- Storage tank
- Pumping station

ΠΑΡΑΤΗΡΗΣΕΙΣ

Γ 50654/92
Έγκριση γενικού πολεοδομικού σχεδίου (ΓΠΣ) του δήμου Πρέβεζας (ν. Πρέβεζας)

6 Μαρτίου 1992
Ο ΔΙΕΥΘΥΝΤΗΣ
Γ. ΑΠΟΣΤΟΛΑΤΟΣ



ΓΕΝΙΚΟ ΠΟΛΕΟΔΟΜΙΚΟ ΣΧΕΔΙΟ

ΚΕΝΤΡΟΝ ΦΧ 1:100.000 ΠΡΕΒΕΖΑ-ΒΟΝΙΤΣΑ-ΑΜΦΙΛΟΧΙΑ
ΗΜΕΡΟΜΗΝΙΑ ΦΩΤΟΓΡΑΦΙΑΣ

ΔΙΑΝΟΜΗ ΠΙΝΑΚΩΝ

Κεντρο ΦΧ ΑΡΤΑ
Κεντρο ΦΧ ΠΡΕΒΕΖΑ

ΟΜΑΔΑ ΜΕΛΕΤΗΣ

Δαυλη	Μαρια	
Διακοπουλος	Κωστας	
Μιληση	Μαργαριτα	
Ξανθοπουλος	Κωστας	
Καραγιαννακη	Α	τοπογραφος
Λεγακις	Α	περιβαλλοντολογος
Μαναηλογλου	Ι	γεωτεχνικος
Μασταρακης	Δ	μηχανολογος
Μητσιος	Γ	υδραυλικος
Μπονελης	Θ	συγκοινωνιολογος
Ντουσκος	Π	οικονομολογος


ΤΕΧΝΙΚΗ ΥΠΟΔΟΜΗ

ΧΑΡΤΗΣ Π-2.2.2 ΥΔΡΕΥΣΗ

ΚΛΙΜΑΚΑ 1:5.000

ΠΡΕΒΕΖΑ

ΜΑΙΟΣ 1984 ΝΟΜΟΣ ΠΡΕΒΕΖΑΣ

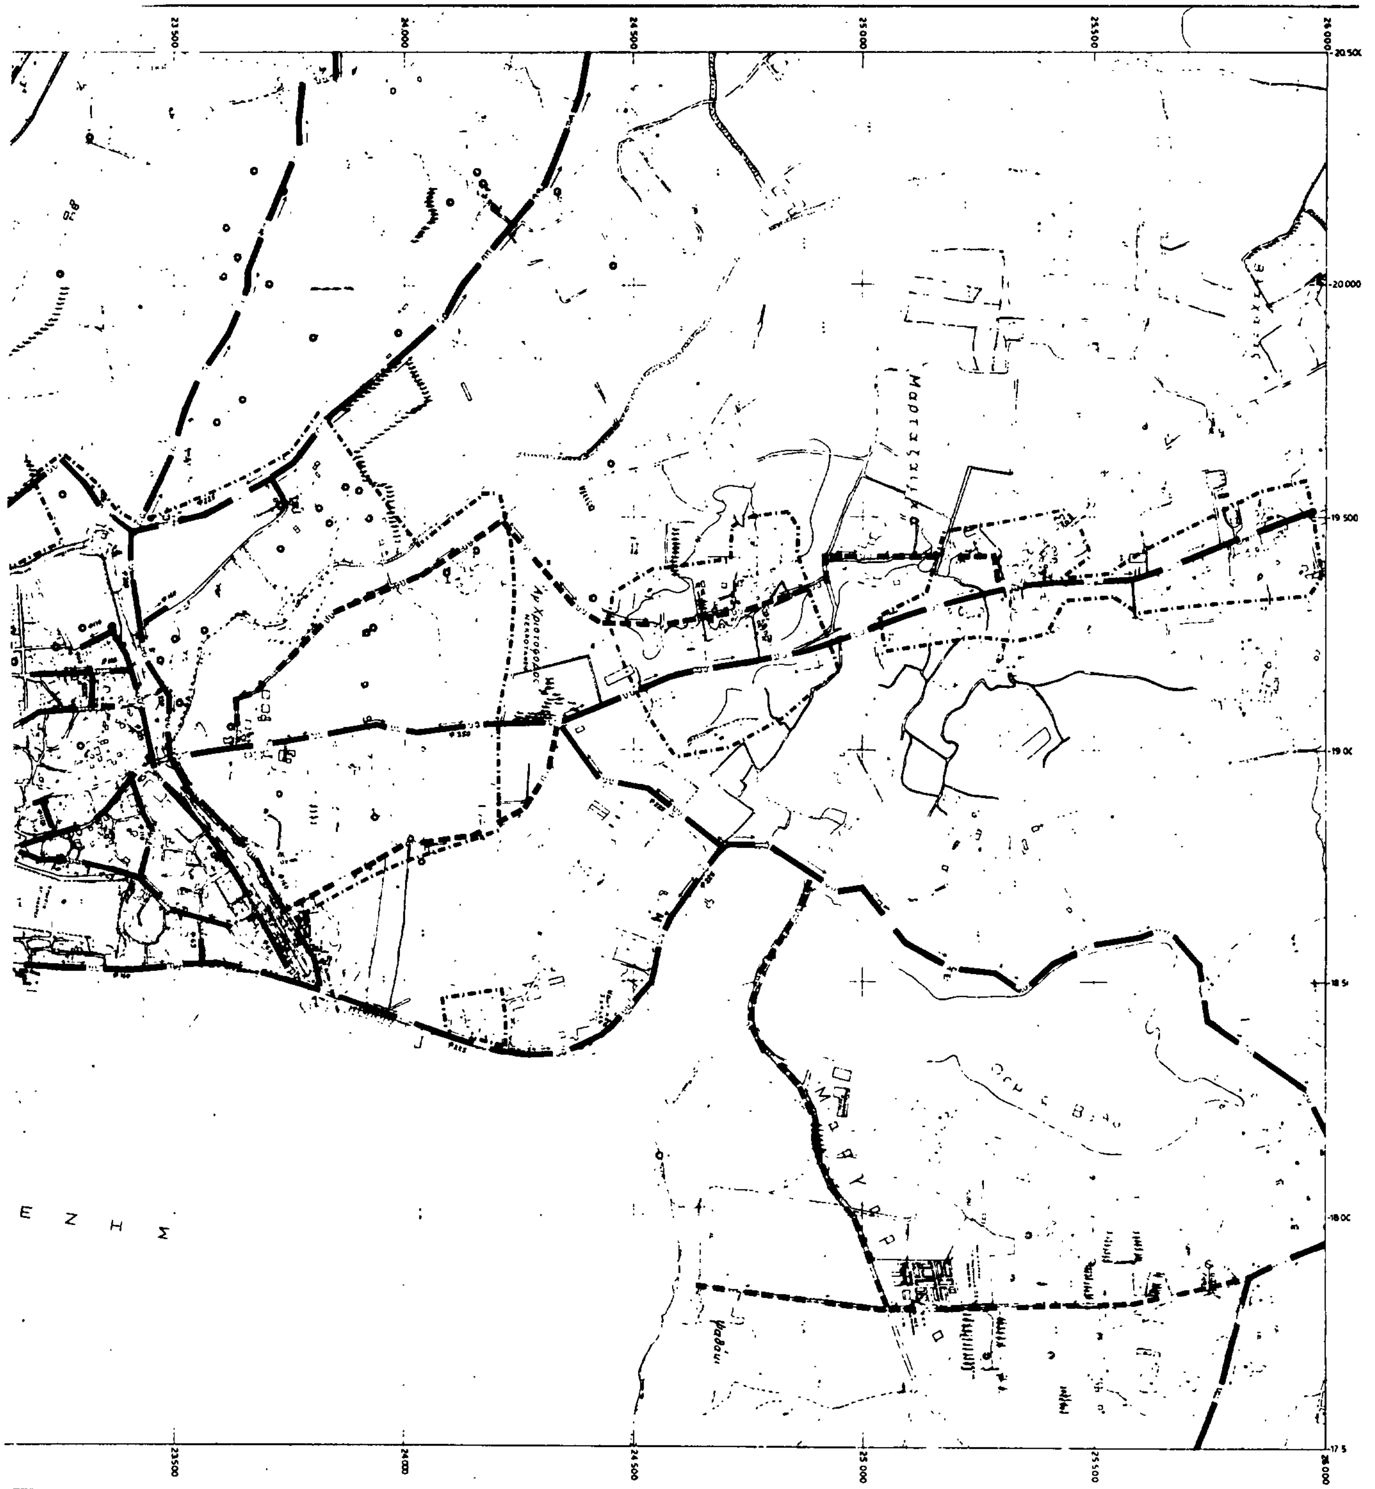
23 500
24 000
24 500
25 000
25 500
26 000
20 000
19 500
18 000
Ε Ζ Η Σ


ΛΙΜΝΟΘΑΛΑΣΣΑ ΡΟΔΙΑ
ΛΙΜΝΟΘΑΛΑΣΣΑ ΤΣΟΥΚΑΛΙΟ
ΑΜΒΡΑΚΙΚΟΣ ΚΟΛΠΟΣ
ΟΡΜΟΣ ΝΙΚΟΠΟΛΕΩΣ

Άγ Θωμάς
Ακ. Λάσκαρα
ΠΡΕΒΕΖΑ
Ακ. Ακρι
ΑΚΤΙΟΝ
ΣΤΕΝΟΝ ΠΡΕΒΕΖΗΣ
Ακ. Σκυλλο

ΥΠΟΜΝΗΜΑ

Ορια ευρυτερης περιοχης-ΟΤΑ
Greater area limits local authorities

Ορια Δημων και Κοινοτητων
Municipality and community limits

Οικισμοι
Settlements

Motorways

Εγκαταστασεις μαζικων μεσων μεταφορας
Public transport installations

Σταθμος λεωφορειων
Bus station

Σιδηροδρομικος σταθμος
Railway station

Αεροδρομιο
Airport

Harbour

ΠΑΡΑΤΗΡΗΣΕΙΣ

Γ 50550/92
Εγκρίνεται μαζί με την απόφαση

6 Ιουλίου 1992

Σ.Π.Α 82-84

ΓΕΝΙΚΟ ΠΟΛΕΟΔΟΜΙΚΟ ΣΧΕΔΙΟ

ΚΕΝΤΡΟΝ ΦΧ 1 100 000
Φ – 39°00
Λ – 20°45

ΗΜΕΡΟΜΗΝΙΑ ΦΩΤΟΛΗΨΙΑΣ 1945
Αναθ. 1971

ΔΙΑΝΟΜΗ ΠΙΝΑΚΙΔΩΝ

ΟΜΑΔΑ ΜΕΛΕΤΗΣ

Δουλη Μαρια
Ηλιακοπουλος Κωστας
Μιληση Μαργαριτα
Ξανθοπουλος Κωστας

Μανωλογλου Ι. γεωτεχνικος
Μαστορακης Β. μηχανολογος
Μητσιος Γ. υδραυλικος
Μπονελης Θ. συγκοινωνιολογος
Ντουσκος Π. οικονομολογος

ΤΕΧΝΙΚΗ ΥΠΟΔΟΜΗ

ΧΑΡΤΗΣ


Π-2.1.1

ΜΕΤΑΦΟΡΙΚΗ ΥΠΟΔΟΜΗ

ΚΛΙΜΑΚΑ 1:25.000
ΜΑΙΟΣ 1984

ΠΡΕΒΕΖΑ

ΝΟΜΟΣ ΠΡΕΒΕΖΑΣ

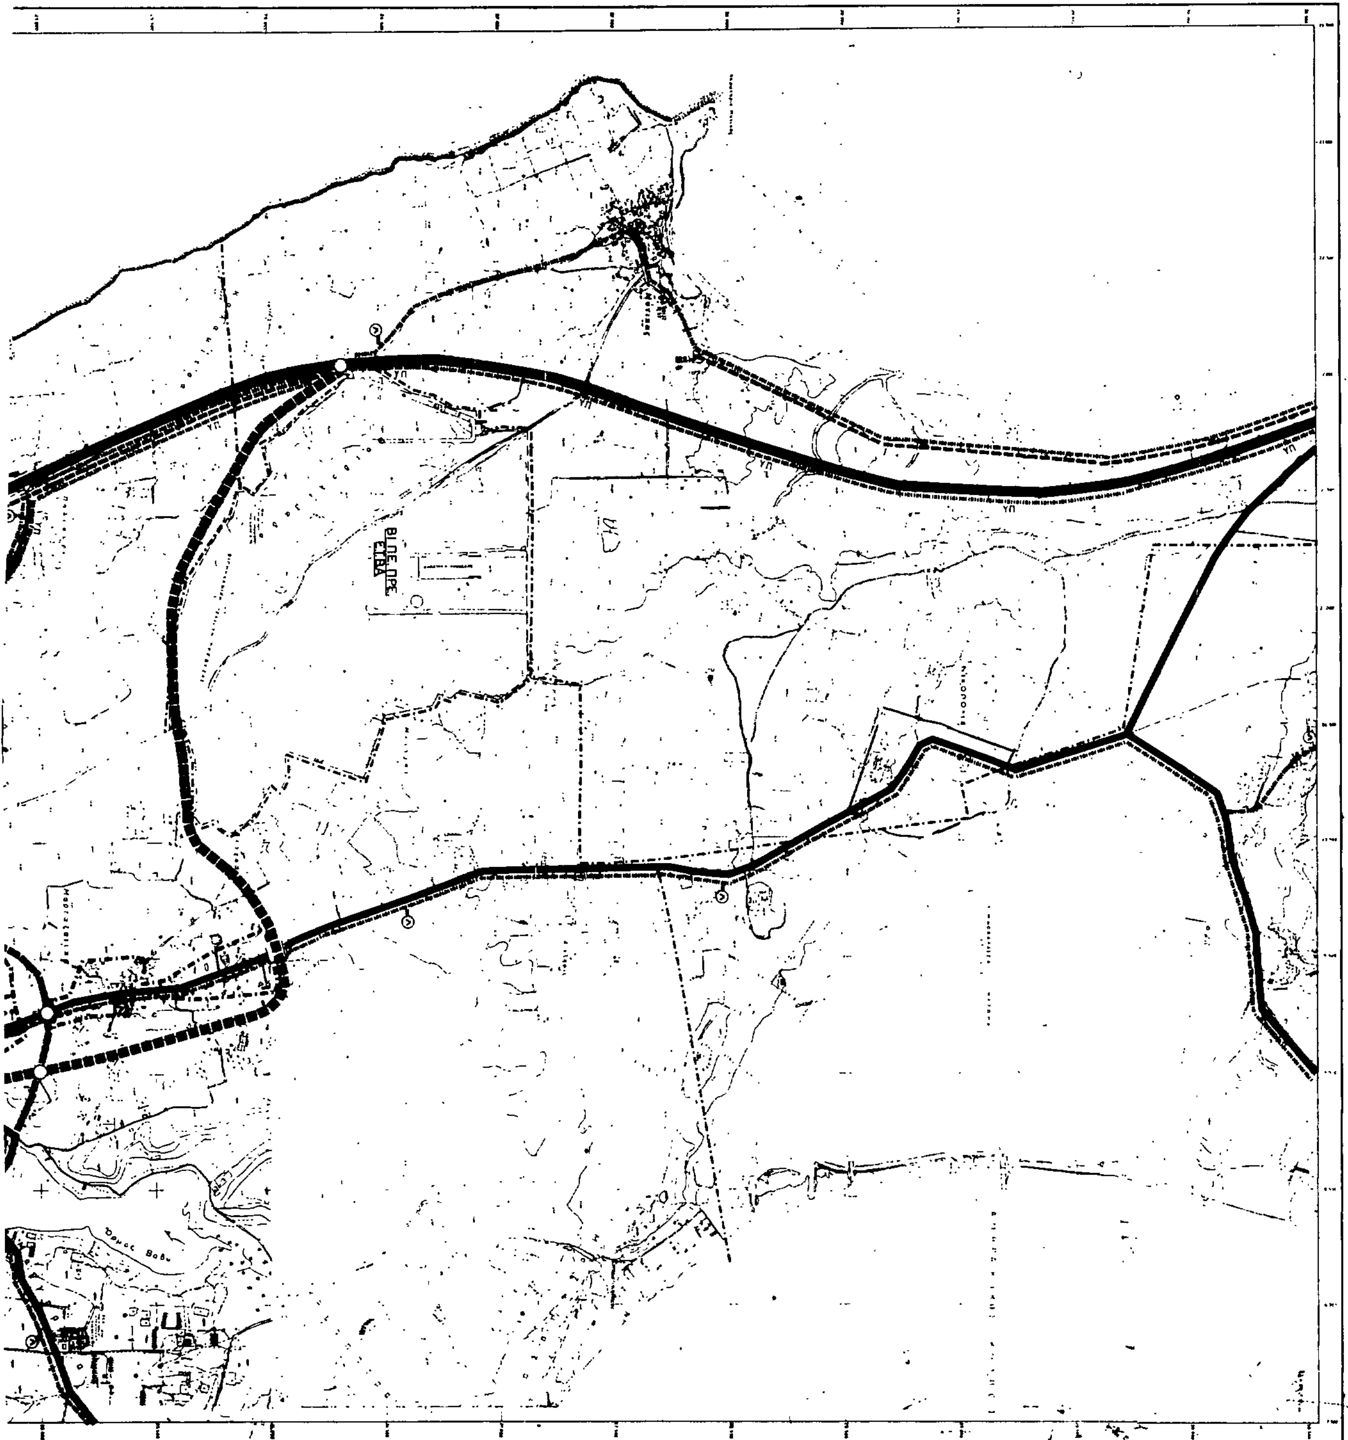

ΙΟΝΙΟ ΠΕΛΑΓΟΣ

ΣΤΕΝΟ ΠΡΕΒΕΖΗΣ

Ε.Π.Α
82-84

ΥΠΟΜΝΗΜΑ

Εγκαταστασεις μαζικων μεσων μεταφορας
Public transport installations

Σταθμοι λεωφορειων (αστικα)
Bus terminal (local)

Σταθμοι λεωφορειων (υπεραστικα)
Bus terminal (intercity)

Σταθμοι φορτηγων
Truck terminal

Σιδηροδρομικος σταθμος
Railway

Λιμανι
Harbor

Αεροδρομιο
Airport

Οδοι πεζοδρομων
Pedestrian streets

Ορια Δημων και Κοινοτητων
Municipality and community limits

Ορια σχεδιου πολης 1987
Town plan boundaries 1987

Ελευθερη λεωφορος
Motorway

Αρτηρια
Arterial street

Συλλεκτηριες
Collector streets

Ανισοπεδος κομβος
Multi-level junction

Χωροι σταθμευσης
Park and rides

Σιδηροδρομικη γραμμη
Railway

Γ 506.511/92
Εμφασης μελετών πολεοδομικου σχεδιου της του Δημου Πρεβεζας (ν. Πρεβεζης)

6 Μαρτιου 1992

ΓΕΝΙΚΟ ΠΟΛΕΟΔΟΜΙΚΟ ΣΧΕΔΙΟ

ΚΕΝΤΡΟΝ ΦΧ 1 100 000
ΠΡΕΒΕΖΑ-ΒΟΝΙΤΣΑ-ΑΜΦΙΛΟΧΙΑ
φ - 38°45
λ - 2°45 ΑΠΟ ΑΘΗΝΑ

ΗΜΕΡΟΜΗΝΙΑ ΦΩΤΟΓΡΑΦΙΑΣ
1978
1980 5155.1
1981 5145.7 5144.8

ΔΙΑΝΟΜΗ ΦΥΛΛΩΝ

Κεντρο ΦΧ ΑΡΤΑ
Κεντρο ΦΧ ΠΡΕΒΕΖΑ

ΟΜΑΔΑ ΜΕΛΕΤΗΣ

Δαυλη Μαρια
Λιακοπουλος Κωστας
Μιληση Μαργαριτα
Ξανθοπουλος Κωστας
Καραγιαννακη Α. τοπογραφος
Λεγακις Α. περιβαλλοντολογος
Μαναηλογλου Ι.
Μαστραπακης Δ.
Μητσιος Γ.
Μπακελης Θ.
Νιουσκος Π.

ΤΕΧΝΙΚΗ ΥΠΟΔΟΜΗ

ΧΑΡΤΗΣ

Π-2.1.2 ΜΕΤΑΦΟΡΙΚΗ ΥΠΟΔΟΜΗ

ΚΛΙΜΑΚΑ
1:10.000

ΜΑΙΟΣ 1984

ΠΡΕΒΕΖΑ

ΝΟΜΟΣ ΠΡΕΒΕΖΑΣ


ΑΜΒΡΑΚΙΚΟΣ ΚΟΛΠΟΣ
ΟΡΜΟΣ ΣΑΛΑΩΡΑΣ
ΛΙΜΝΟΘΑΛΑΣΣΑ ΡΟΔΙΑ
ΛΙΜΝΟΘΑΛΑΣΣΑ ΤΣΟΥΚΑΛΙΟ
Νέα Σαμψούς
ΟΡΜΟΣ ΝΙΚΟΠΟΛΕΩΣ

ΥΠΟΜΝΗΜΑ

- Όρια Δήμων και Κοινοτήτων — Municipality and community limits
- Όρια ΖΟΕ — Urban development control zone limits
- Όρια σχεδίου πόλης 1987 — Town plan boundaries 1987
- Ζώνη προστασίας ακτής — Protected coastal zone
- Νέες θέσεις μεταφοράς οχλουσών χρήσεων — New installation sites
- Ζώνη που προτείνεται να μπει σε ίδιο νομικό καθεστώς — Zone of special land policy
- Ζώνη που προτείνεται για ειδική μελέτη — Zone of special study
- Ζώνη απαγόρευσης κατάτμησης — Land division restraint zone

ΠΑΡΑΤΗΡΗΣΕΙΣ

Γ. 50654/92
Εφαρμογή μονιμοποίησης σχεδίου (ΓΠΣ) του Δήμου Πρέβεζας (ν. Πρέβεζας).

6 Μαρτίου 1992
ΔΙΕΥΘΥΝΤΗΣ
Γ. Αλεξόπουλος

Ε.Π.Α
82-84

ΓΕΝΙΚΟ ΠΟΛΕΟΔΟΜΙΚΟ ΣΧΕΔΙΟ

ΚΕΝΤΡΟΝ ΦΧ 1:100 000 — Φ = 39°00' Λ = 20°45'
ΗΜΕΡΟΜΗΝΙΑ ΦΩΤΟΓΡΑΦΙΑΣ 1945, Αναθ. 1971

ΔΙΑΝΟΜΗ ΠΙΝΑΚΩΝ

ΟΜΑΔΑ ΜΕΛΕΤΗΣ

Δούλη	Μαρία	
Λιακόπουλος	Κώστας	
Μίληση	Μαργαρίτα	
Ξανθόπουλος	Κώστας	
Καραγιαννάκη	Α.	τοπογράφος
Λεγάκις	Δ.	περιβαλλοντολόγος
Μανωηλόγλου	Γ.	γεωτεχνικός
Μαστοράκης	Δ.	μηχανολόγος
Μητσιος	Γ.	υδραυλικός
Μπουελής	Θ.	συγκοινωνιολόγος
Ντούσκας	Π.	οικονομολόγος

ΠΟΛΕΟΔΟΜΙΚΗ ΟΡΓΑΝΩΣΗ - ΛΕΙΤΟΥΡΓΙΕΣ

ΧΑΡΤΗΣ **Π-1.9** ΠΡΟΣΤΑΣΙΑ ΠΕΡΙΒΑΛΛΟΝΤΟΣ

ΚΛΙΜΑΚΑ 1:25 000
ΜΑΙΟΣ 1984

ΠΡΕΒΕΖΑ

ΝΟΜΟΣ ΠΡΕΒΕΖΑΣ

23000
22500
22000
21500
-20500
-20000
-19500
-19000
-18500
-18000
-17500

ΣΤΕΝΟΝ ΠΡΕΒ



ΓΕΝΙΚΟ ΠΟΛΕΟΔΟΜΙΚΟ ΣΧΕΔΙΟ

ΚΕΝΤΡΟΝ ΦΧ 1:100 000
ΠΡΕΒΕΖΑ-ΒΟΝΙΤΣΑ-ΑΜΦΙΛΟΧΙΑ

ΗΜΕΡΟΜΗΝΙΑ ΦΩΤΟΛΗΨΙΑΣ
1978
1980
1981

ΔΙΑΝΟΜΗ ΠΙΝΑΚΙΔΩΝ

Κεντρο ΦΧ ΑΡΤΑ
Κεντρο ΦΧ ΠΡΕΒΕΖΑ

ΟΜΑΔΑ ΜΕΛΕΤΗΣ

Δουλη	Μαρια	
Αιακοπουλος	Κωστας	
Μιληση	Μαργαριτα	
Ξανθοπουλος	Κωστας	
Καραγιαννακη	Α	τοπογραφος
Λεγακις	Δ	περιβαλλοντολογος
Μαναηλογλου	Ι	γεωτεχνικος
Μαστορακης	Δ	μηχανολογος
Μητσιος	Γ	υδραυλικος
Μπονελης	Θ	συγκοινωνιολογος
Ντουσκος	Π	οικονομολογος

ΠΟΛΕΟΔΟΜΙΚΗ ΟΡΓΑΝΩΣΗ - ΛΕΙΤΟΥΡΓΙΕΣ

ΧΑΡΤΗΣ **Π-1.8**

ΖΩΝΕΣ ΠΟΛΕΟΔΟΜΙΚΩΝ ΜΗΧΑΝΙΣΜΩΝ

ΚΛΙΜΑΚΑ 1:5.000

ΠΡΕΒΕΖΑ

ΜΑΙΟΣ 1984 | ΝΟΜΟΣ ΠΡΕΒΕΖΑΣ

ΥΠΟΜΝΗΜΑ

Ορια σχεδιου πολης 1987
Town-plan boundaries

Ορια Δημων και Κοινοτητων
Municipality and community limits

Ορια εγκεκριμενου σχεδιου 1982
Town-plan limits 1982

Ορια οικισμου προ του 23
Limits of pre-1923 settlement

ΠΑΡΑΤΗΡΗΣΕΙΣ


Γ. 50650/92

6 Μαρτίου 1992

Ο Διευθυντής



23.500
24.000
24.500
25.000
25.500
26.000
20.500
20.000
19.500
19.000
18.500
18.000
17.500
Μαρτσαλικ
Ε Ζ Η Σ

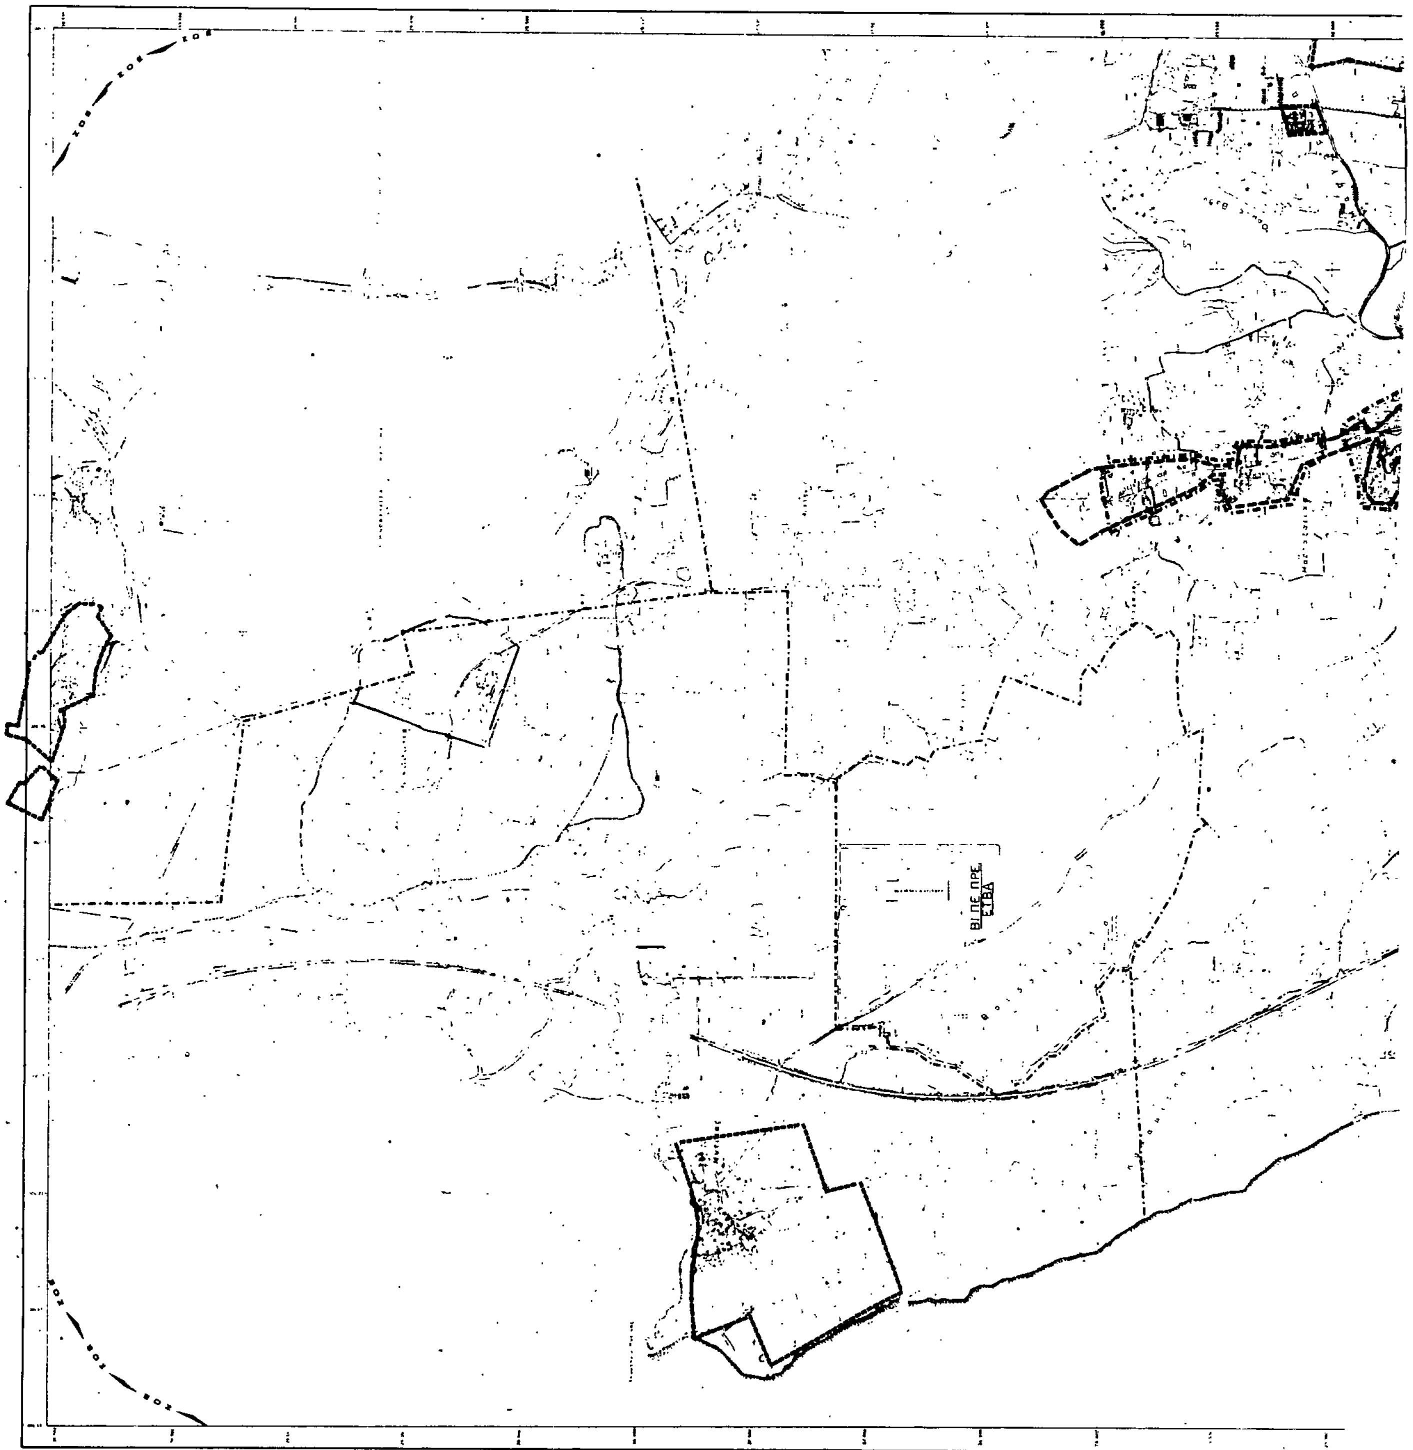
ΒΙ ΠΕ ΠΡΕ
ΕΤΒΑ



ΥΠΟΜΝΗΜΑ

Π-1.7, Γ.Π.Σ.

- Ορια πραγματικης πολης — Development area limits
- Ορια σχεδιου πολης 1987 — Town plan boundaries
- Ορια Δημων και Κοινοτητων — Municipality and community limits
- Ορια εγκεκριμενου σχεδιου 1982 — Town plan limits 1982
- Ορια οικισμου προ του' 23 — Limits of pre-1923 settlement
- ΖΟΕ — Ορια ζωνης οικιστικου ελεγχου — Urban development control zone limits
- Ζωνες κοινωνικου συντελεστη — Specially enhanced plot-ratio for specified target groups
- ΖΟΕ — Ζωνες ειδικης οικονομικης ενισχυσης — Special financial incentive zones
- ΖΕΚ — Ζωνες αλλων ειδικων κινητρων — Other special incentive zones
- Ορια περιοχης αναπλασης — Renewal-area limits
- Ορια περιοχης περιβαλλοντικης εξυγιανσης-αναβαθμισης — Area of environmental improvement
- Αλλες ζωνες — Other zones

ΠΑΡΑΤΗΡΗΣΕΙΣ

Γ 50654/92 … (ΤΠΕ) … 1992 ΔΙΕΥΘΥΝΤΗΣ

Ε.Π.Α 82-84

ΓΕΝΙΚΟ ΠΟΛΕΟΔΟΜΙΚΟ ΣΧΕΔΙΟ

ΚΕΝΤΡΟΝ Φ.Χ. 1:100 000 ΠΡΕΒΕΖΑ-ΒΟΝΙΤΣΑ-ΑΜΦΙΛΟΧΙΑ

ΗΜΕΡΟΜΗΝΙΑ ΦΩΤΟΓΡΑΦΗΣΕΩΣ 1978 1980 1981

ΔΙΑΝΟΜΗ ΠΙΝΑΚΙΔΩΝ

Κεντρο Φ.Χ. ΑΡΤΑ

Κεντρο Φ.Χ. ΠΡΕΒΕΖΑ

ΟΜΑΔΑ ΜΕΛΕΤΗΣ

Δουλη	Μαρια
Διακοπουλος	Κωστας
Μιληση	Μαργαριτα
Ξανθοπουλος	Κωστας
Καραγιαννακη Α	τοπογραφος
Λεγακις Α	περιβαλλοντολογος
Μανωηλογλου Ι	γεωτεχνικος
Μαστορακης Δ	μηχανολογος
Μητσιος Γ	υδραυλικος
Μπουκλης Θ	συγκοινωνιολογος
Ντουσκος Π	οικονομολογος

ΠΟΛΕΟΔΟΜΙΚΗ ΟΡΓΑΝΩΣΗ - ΛΕΙΤΟΥΡΓΙΕΣ

ΧΑΡΤΗΣ **Π-1.7**

ΖΩΝΕΣ ΟΙΚΟΝΟΜΙΚΩΝ ΚΑΙ ΘΕΣΜΙΚΩΝ ΚΙΝΗΤΡΩΝ

ΚΛΙΜΑΚΑ 1:10.000

ΜΑΙΟΣ 1984

ΠΡΕΒΕΖΑ

ΝΟΜΟΣ ΠΡΕΒΕΖΑΣ



ΙΟΝΙΟ ΠΕΛΑΓΟΣ

ΣΤΕΝΟΝ ΠΡΕΒΕΖΗΣ

ΥΠΟΜΝΗΜΑ

Όρια Δημών και Κοινοτήτων

Όρια ΖΟΕ

Όρια πραγματικής πόλης 1987

Όρια σχεδίου πόλης 1987

Όρια γειτονιάς

Εκπαίδευση

Νηπιαγωγείο

Δημοτικό

Γυμνάσιο

Λύκειο

Μετα λυκειακά κέντρα

Μέση επαγγελματική σχολή

Περ. Θαλψη

Αγροτικό κτην. ιατρείο

Γενικό νοσοκομείο (Νομαρχιακό)

Εξόρυξη

Λατομείο

Γεωργική γη

Περιαστικό πράσινο

ΠΑΡΑΤΗΡΗΣΕΙΣ

ΓΕΝΙΚΟ ΠΟΛΕΟΔΟΜΙΚΟ ΣΧΕΔΙΟ

Ε.Π.Α 82-84

ΠΡΕΒΕΖΑ ΒΟΝΙΤΣΑ ΑΜΦΙΛΟΧΙΑ

ΟΜΑΔΑ ΜΕΛΕΤΗΣ

Δουλή Μαρία

Διακόπουλος Κώστας

Μιλήση Μαργαρίτα

Ξανθόπουλος Κώστας

Καραγιαννάκη

Λεγάκις

Μανωηλογλου

Μαστοράκης

Μητσιάς

Μπινιάκης

Ντούσκος

ΠΟΛΕΟΔΟΜΙΚΗ ΟΡΓΑΝΩΣΗ - ΛΕΙΤΟΥΡΓΙΕΣ
ΠΟΛΕΟΔΟΜΙΚΕΣ ΕΝΟΤΗΤΕΣ - ΓΕΙΤΟΝΙΕΣ

ΧΑΡΤΗΣ Π-1.2 Π-1.3.2

ΧΡΗΣΕΙΣ ΓΗΣ

ΚΛΙΜΑΚΑ 1:10.000

ΜΑΙΟΣ 1984

ΠΡΕΒΕΖΑ

ΝΟΜΟΣ ΠΡΕΒΕΖΑΣ

ΠΡΕΒΕΖΑ

Π45
1.4

Π17
0.8

ΣΤΕΝΟΝ ΠΡΕΒΕΖΑΣ

Ακρ. Ακρί

Φρούριο Παντοκράτορα

23.000
22.500
22.000
21.500
-20.500
-20.000
-19.500
-19.000
-18.500
-18.000
-17.500

ΥΠΟΜΝΗΜΑ

- Ορια Δημων και Κοινοτητων — Municipality and community limits
- Ορια εγκεκριμενου σχεδιου πολης 1982 — Town plan limits 1982
- Ορια οικισμου προ του 23 — Limits of pre-1923 settlement
- Ορια πραγματικης πολης 1982 — Development area limits 1982
- Ορια σχεδιου πολης 1987 — Town plan boundaries 1987
- Ορια συνοικιας — District limits
- Ορια γειτονιας — Neighborhood limits
- Περιοχη επεκτασεων — Expansion area
- Ορια πυκνοδομημενης περιοχης εκτος σχεδιου 1982 — Outside town plan 1982 high density built-up area

Π-1.5 ΓΠΣ

- Ορια Δημων και κοινοτητων — Municipality and community limits
- Ορια εγκεκριμενου Σχεδιου πολης 1982 — Town plan limits 1982
- Ορια Οικισμου προ του 23 — Limits of pre-1923 settlement
- Ορια Σχεδιου πολης 1987 — Town plan boundaries 1987
- Ορια πολεοδομικων ενοτητων - γειτονιων — Urban unit limits

1 Μικτη πυκνοτητα (κατ/Ηα) κατα πολεοδομικη ενοτητα — Brutto density per urban unit

2 Μεσος Συντελεστης Δομησης κατα πολεοδομικη ενοτητα — Average plot ratio per urban unit

Γ 50654/92

6 - Μαρτίου 1992

ΔΙΕΥΘΥΝΣΗ

Γ ΑΠΟΣΤΟΛΑΤΟΣ

ΠΑΡΑΤΗΡΗΣΕΙΣ

Ε.Π.Α
32-84

ΓΕΝΙΚΟ ΠΟΛΕΟΔΟΜΙΚΟ ΣΧΕΔΙΟ

ΚΕΝΤΡΟΝ ΦΣ 1:100 000
ΠΡΕΒΕΖΑ-ΒΟΝΙΤΣΑ-ΑΜΦΙΛΟΧΙΑ

ΗΜΕΡΟΜΗΝΙΑ ΦΩΤΟΛΗΨΙΑΣ 1979

ΔΙΑΝΟΜΗ ΠΙΝΑΚΙΔΩΝ

Κεντρο ΦΣ ΑΡΤΑ

Κεντρο ΦΣ ΠΡΕΒΕΖΑ

ΟΜΑΔΑ ΜΕΛΕΤΗΣ

Δουλη	Μαρια	
Διακοπουλος	Κωστας	
Μιληση	Μαργαριτα	
Ξανθοπουλος	Κωστας	
Καραγιαννακη	Α	τοπογραφος
Λεγακις	Α	περιβαλλοντολογος
Μανωηλογλου	Ι	γεωτεχνικος
Μαστορακης	Δ	μηχανολογος
Μητσιος	Γ	υδραυλικος
Μπανελλης	Θ	συγκοινωνιολογος
Ντουσκος	Π	οικονομολογος

ΠΟΛΕΟΔΟΜΙΚΗ ΟΡΓΑΝΩΣΗ - ΛΕΙΤΟΥΡΓΙΕΣ

ΧΑΡΤΗΣ
Π-1.4
Π-1.5

ΕΠΕΚΤΑΣΕΙΣ ΣΧΕΔΙΟΥ ΠΟΛΗΣ ΠΥΚΝΟΤΗΤΕΣ & ΣΥΝΤΕΛΕΣΤΕΣ ΔΟΜΗΣΗΣ

ΚΛΙΜΑΚΑ 1:5.000

ΜΑΙΟΣ 1984

ΠΡΕΒΕΖΑ

ΝΟΜΟΣ ΠΡΕΒΕΖΑΣ

1
2
3
6(0,8)
2

-19 000
18 500

ΥΠΟΜΝΗΜΑ

1. Μικτή πυκνότητα (κατ./Ηα) ανά πολεοδομική ενότητα
Brut'o density per urban-unit

2. Μέσος συντελεστής δόμησης κατά πολεοδομική ενότητα
Average plot-ratio per urban-unit

Ε.Π.Α.
82-84

ΓΕΝΙΚΟ ΠΟΛΕΟΔΟΜΙΚΟ ΣΧΕΔΙΟ


ΠΟΛΕΟΔΟΜΙΚΗ ΟΡΓΑΝΩΣΗ - ΛΕΙΤΟΥΡΓΙΕΣ

Π-1.11 Γ. Π. Σ

ΚΛΙΜΑΚΑ
1:5000

ΠΡΕΒΕΖΑ

ΜΑΙΟΣ 1984 ΝΟΜΟΣ ΠΡΕΒΕΖΑΣ

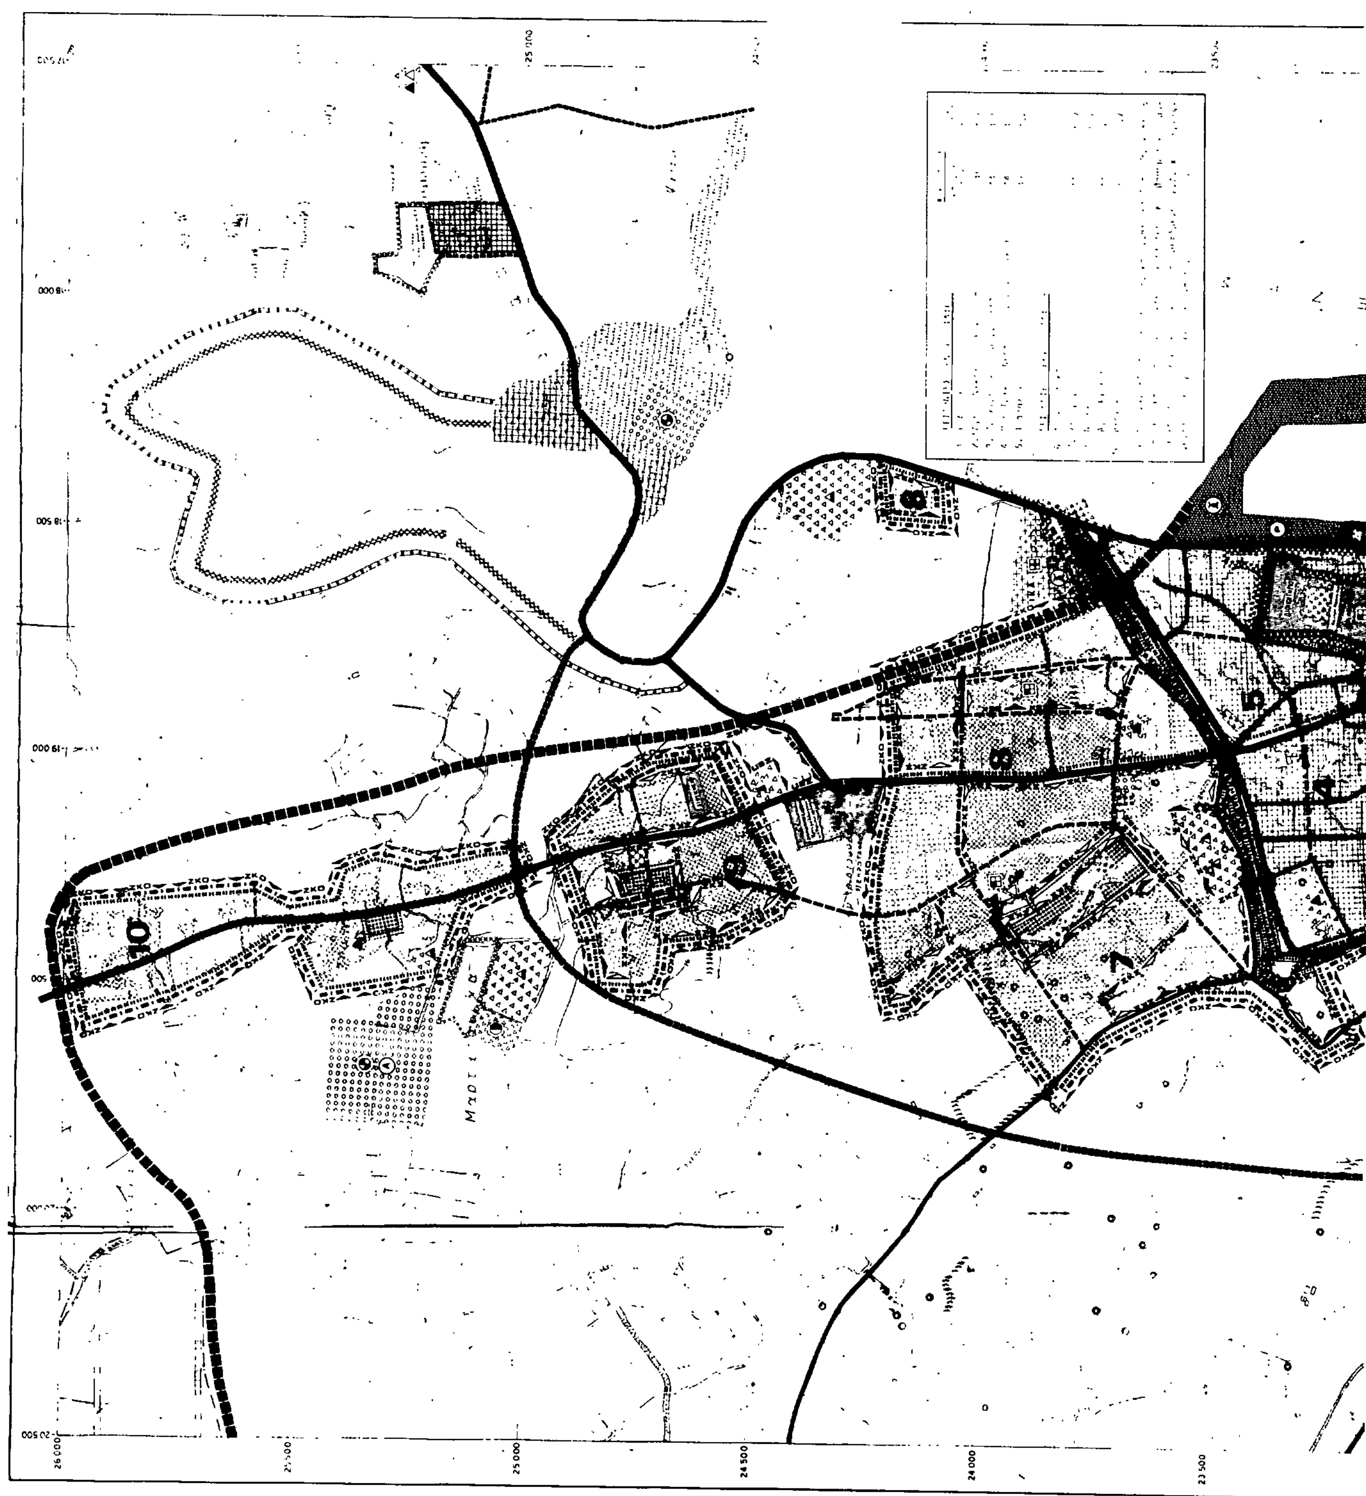

ΕΘΝΙΚΟ ΤΥΠΟΓΡΑΦΕΙΟ

Εκδίδει την ΕΦΗΜΕΡΙΔΑ ΤΗΣ ΚΥΒΕΡΝΗΣΕΩΣ από το 1833

Διεύθυνση : Καποδιστρίου 34
Ταχ. Κώδικας: 104 32
TELEX : 22.3211 YPET GR

Οι Υπηρεσίες του **ΕΘΝΙΚΟΥ ΤΥΠΟΓΡΑΦΕΙΟΥ** λειτουργούν καθημερινά από **8.00'** έως **13.30'**

ΧΡΗΣΙΜΕΣ ΠΛΗΡΟΦΟΡΙΕΣ

- Πώληση ΦΕΚ όλων των Τευχών Σολωμού 51 τηλ.: 52.39.762
- ΒΙΒΛΙΟΘΗΚΗ: Σολωμού 51 τηλ.: 52.48.188
- Για φωτοαντίγραφα παλαιών τευχών στην οδό Σολωμού 51 τηλ.: 52.48.141
- Τμήμα πληροφόρησης: Για τα δημοσιεύματα των ΦΕΚ Καποδιστρίου 25 τηλ.: 52.25.713 – 52.49.547

- Οδηγίες για δημοσιεύματα Ανωνύμων Εταιρειών και ΕΠΕ τηλ.: 52.48.785

Πληροφορίες για δημοσιεύματα Ανωνύμων Εταιρειών και ΕΠΕ τηλ.: 52.25.761

- Αποστολή ΦΕΚ στην επαρχία με καταβολή της αξίας του δια μέσου Δημοσίου Ταμείου Για πληροφορίες: τηλ.: 52.48.320

Τιμές κατά τεύχος της ΕΦΗΜΕΡΙΔΑΣ ΤΗΣ ΚΥΒΕΡΝΗΣΕΩΣ:

Κάθε τεύχος μέχρι 8 σελίδες δρχ. 60. Από 9 σελίδες μέχρι 16 δρχ. 100, από 17 έως 24 δρχ. 120

Από 25 σελίδες και πάνω η τιμή πώλησης κάθε φύλλου (8σέλιδου ή μέρους αυτού) αυξάνεται κατά 40 δρχ.

Μπορείτε να γίνετε συνδρομητής για όποιο τεύχος θέλετε. Θα σας αποστέλλεται με το Ταχυδρομείο.

ΕΤΗΣΙΕΣ ΣΥΝΔΡΟΜΕΣ

Κωδικός αριθ. κατάθεσης στο Δημόσιο Ταμείο 2531		Κωδικός αριθ. κατάθεσης στο Δημόσιο Ταμείο 3512
Η ετήσια συνδρομή είναι:		Ποσοστό 5% υπέρ του Ταμείου Αλληλοβοηθείας του Προσωπικού (ΤΑΠΕΤ)
α) Για το Τεύχος Α'	Δρχ. 13.000	Δρχ. 650
β) » » » Β'	» 23.000	» 1.150
γ) » » » Γ'	» 7.000	» 350
δ) » » » Δ'	» 22.000	» 1.100
ε) » » » Αναπτυξιακών Πράξεων	» 15.000	» 750
στ) » » » Ν.Π.Δ.Δ.	» 7.000	» 350
ζ) » » » ΠΑΡΑΡΤΗΜΑ	» 4.000	» 200
η) » » » Δελτ. Εμπ.& Βιομ. Ιδ.	» 7.000	» 350
θ) » » » Αν. Ειδικού Δικαστηρίου	» 2.000	» 100
ι) » » » Α.Ε. & Ε.Π.Ε.	» 50.000	» 2.500
ια) Για όλα τα Τεύχη	» 100.000	» 5.000

Πληροφορίες: τηλ. 52.48.320